


PLAN CADASTRAL

UAT REBRIȚEA, JUDEȚUL VAȘLUI, Sector cadastral 45

Scara 1:1000, Sistem de Proiecție STEREO 70

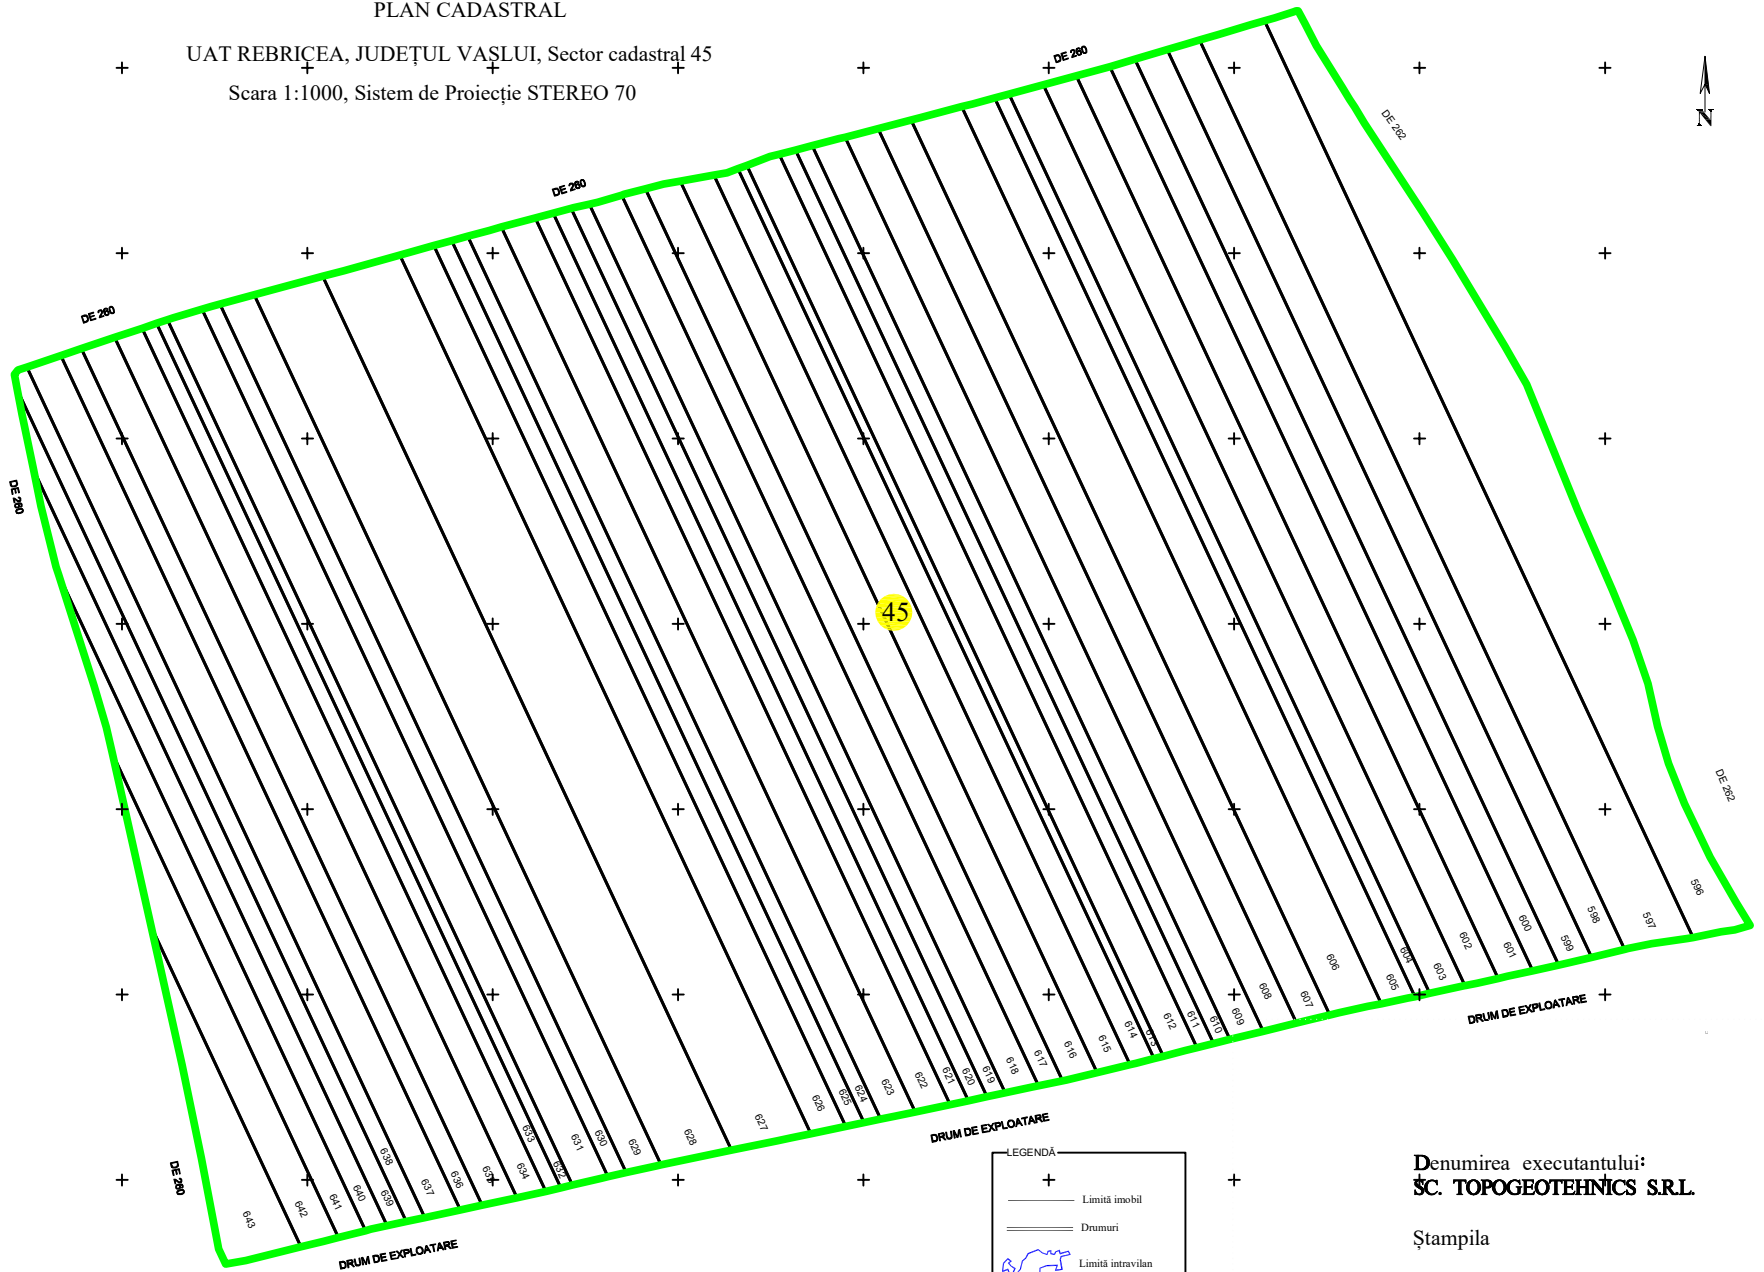

LEGENDA

+	Limită imobil
==	Drumuri
	Limită intravilan
—	Căi ferate
	Hidrografie
+	Limită Sector cadastral
+	Limită UAT
+	Limită de județ

Denumirea executantului:
SC. TOPOGEOTEHNICS SRL.

Ștampila

Semnătura



Data întocmirii: **23.04.2019**