


PLAN CADASTRAL

UAT REBRICEA, JUDEȚUL VASLUI, Sector cadastral 47

Scara 1:1000, Sistem de Proiecție STEREO 70

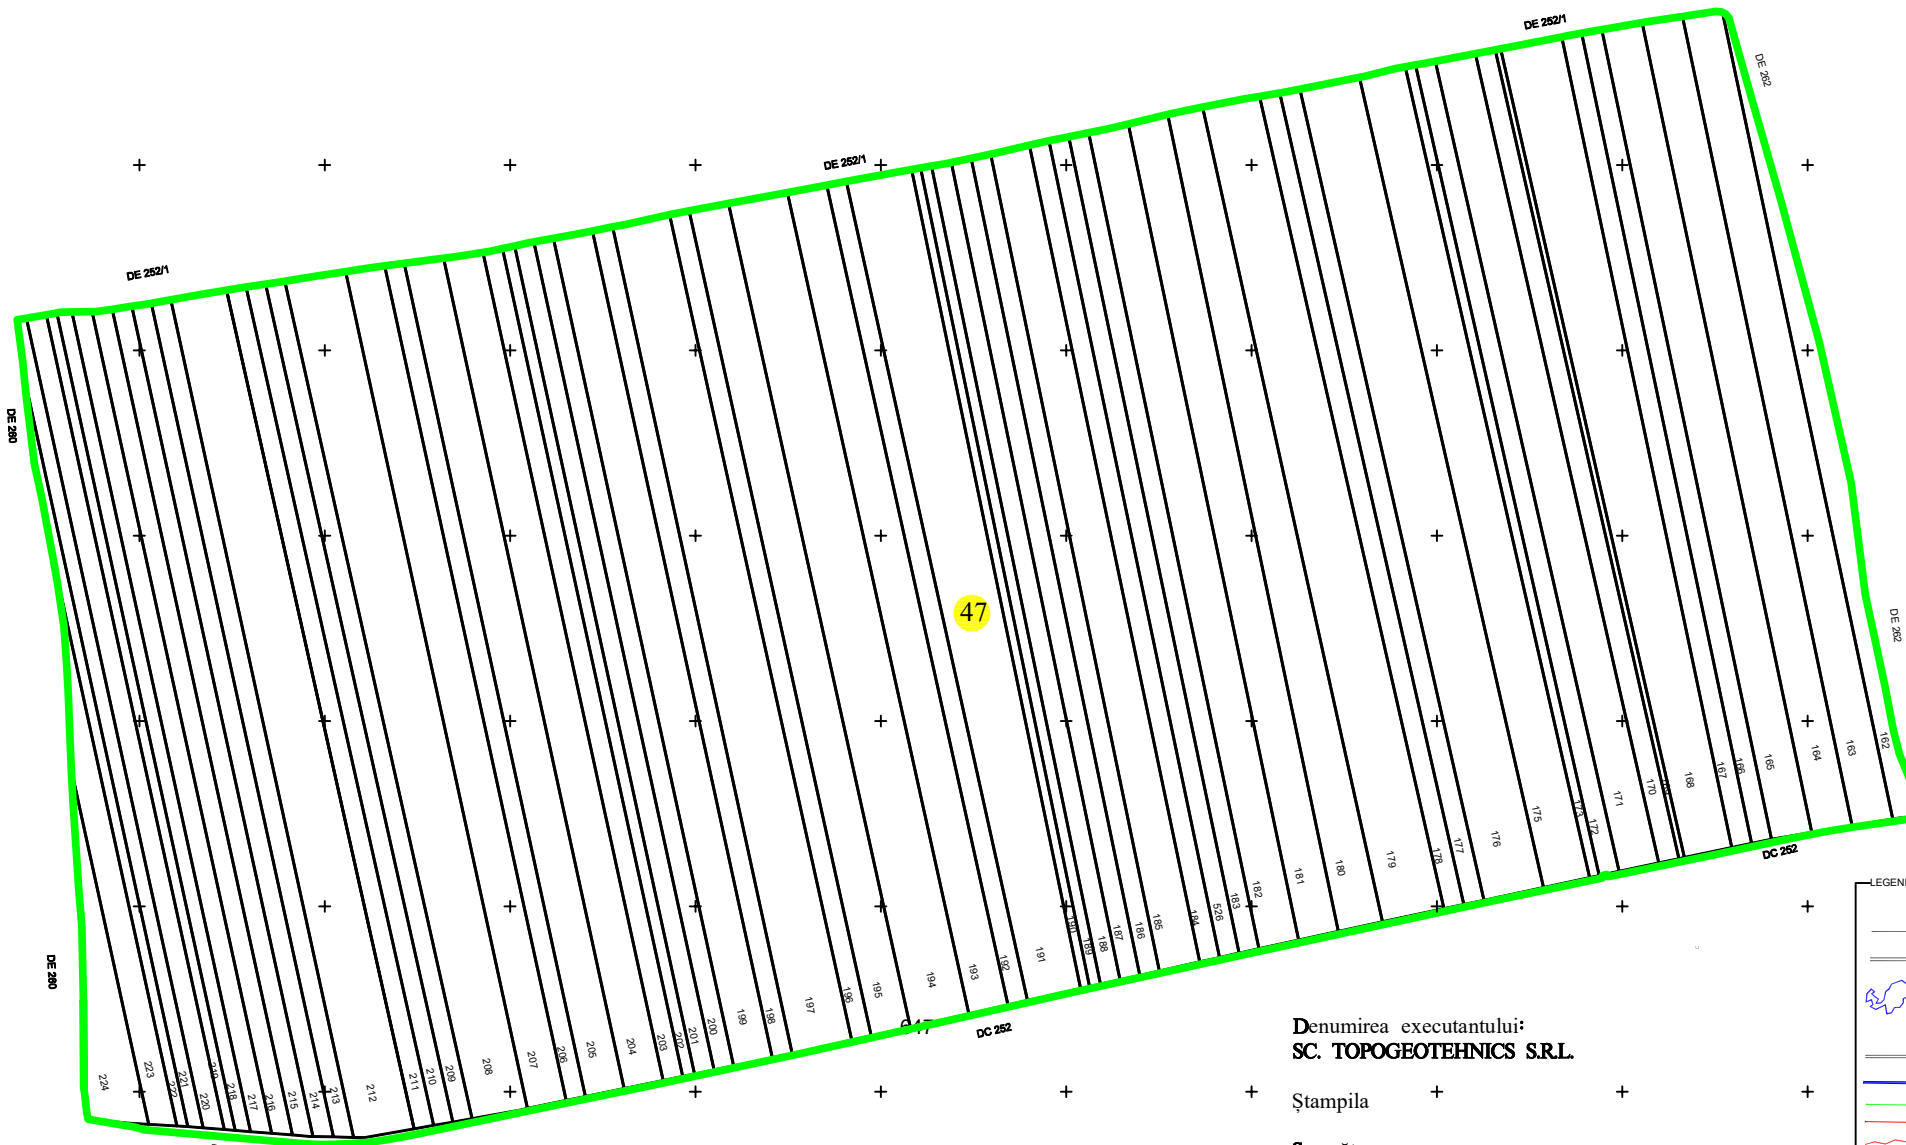


Denumirea executantului:
SC. TOPOGEOTEHNICS S.R.L.

Ștampila

Semnătura

Data întocmirii: **23.04.2019**

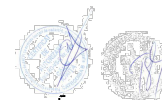

LEGENDĂ

- Limită imobil
- == Drumuri
- Limită intravilan
- Căi ferate
- Hidrografie
- Limită Sector cadastral
- Limită UAT
- Limită de județ