


PLAN CADASTRAL  
UAT REBRICĒA, JUDEŢUL VAŞLUI, Sector cadastral 81  
Scara 1:1000, Sistem de ProiecŃe STEREO 70

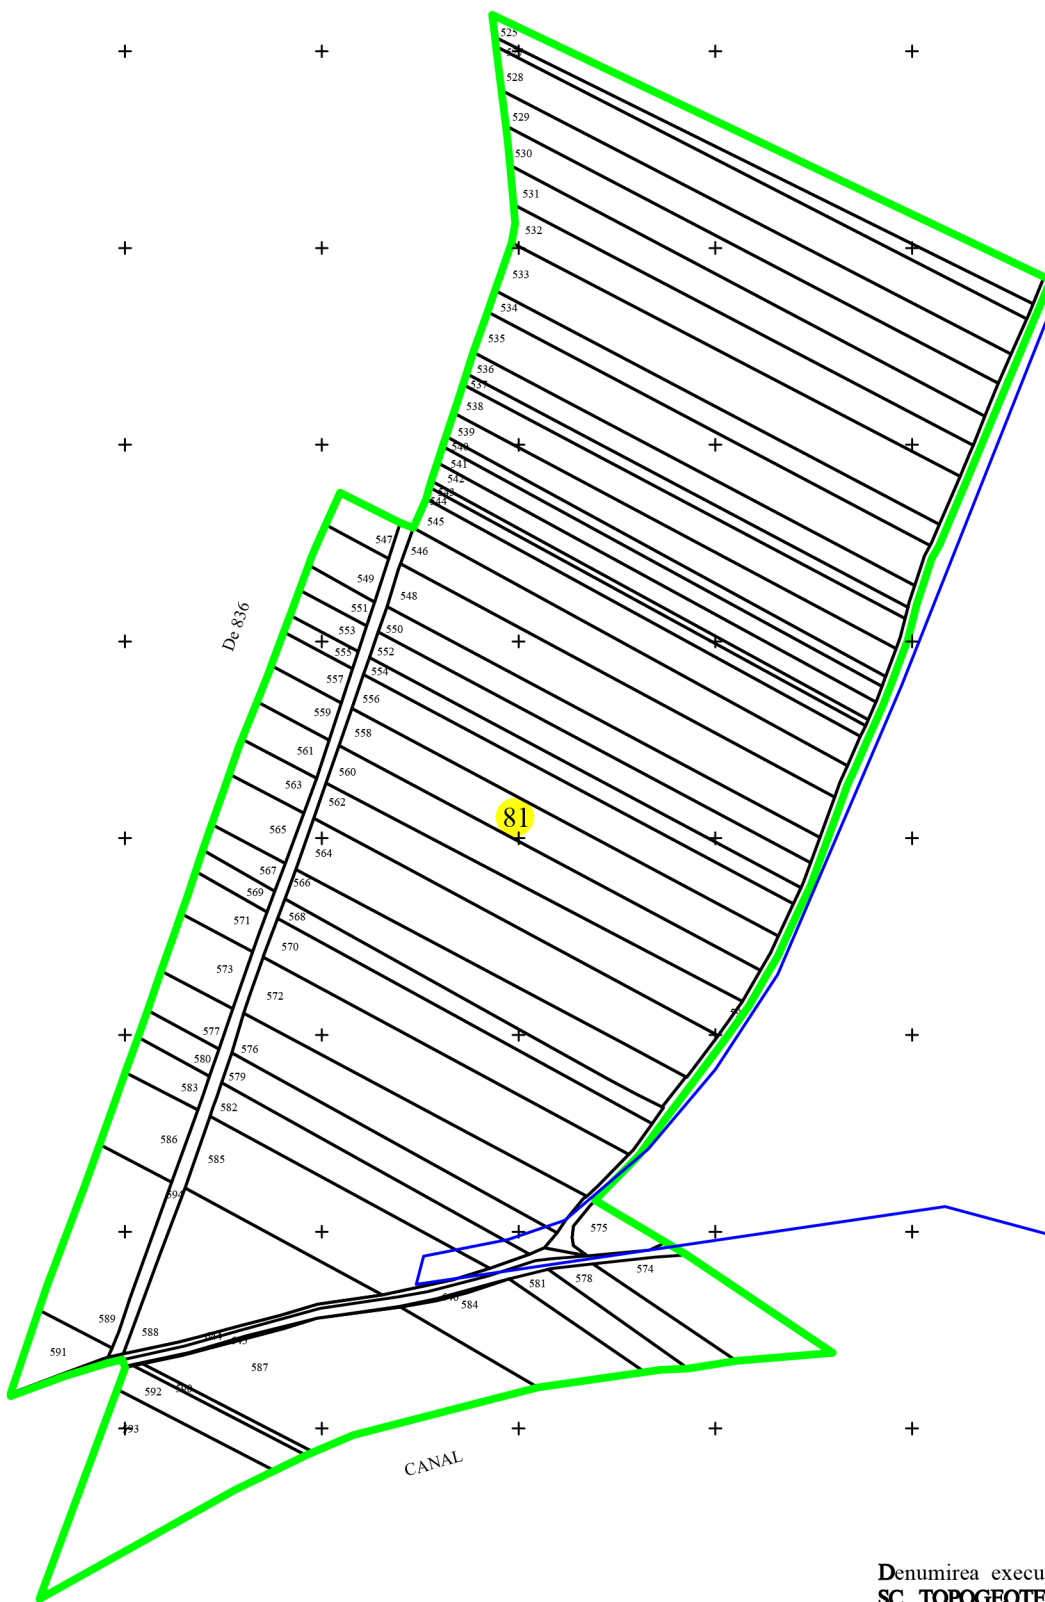

De 836

81

CANAL

LEGENDA

	Limită imobil
	Drumuri
	Limită intravilan
	Căi ferate
	Hydrografie
	Limită Sector cadastral
	Limită UAT
	Limită de județ

Denumirea executantului:  
**SC. TOPOGEOTEHNICS S.R.L.**

Stampila

Semnătura

Data întocmirii: 09.04.2019