


PLAN CADASTRAL
 UAT REBRICEA , JUDEȚUL VASLUI, Sector cadastral 88
 Scara 1:2000, Sistem de Proiecție STEREO70

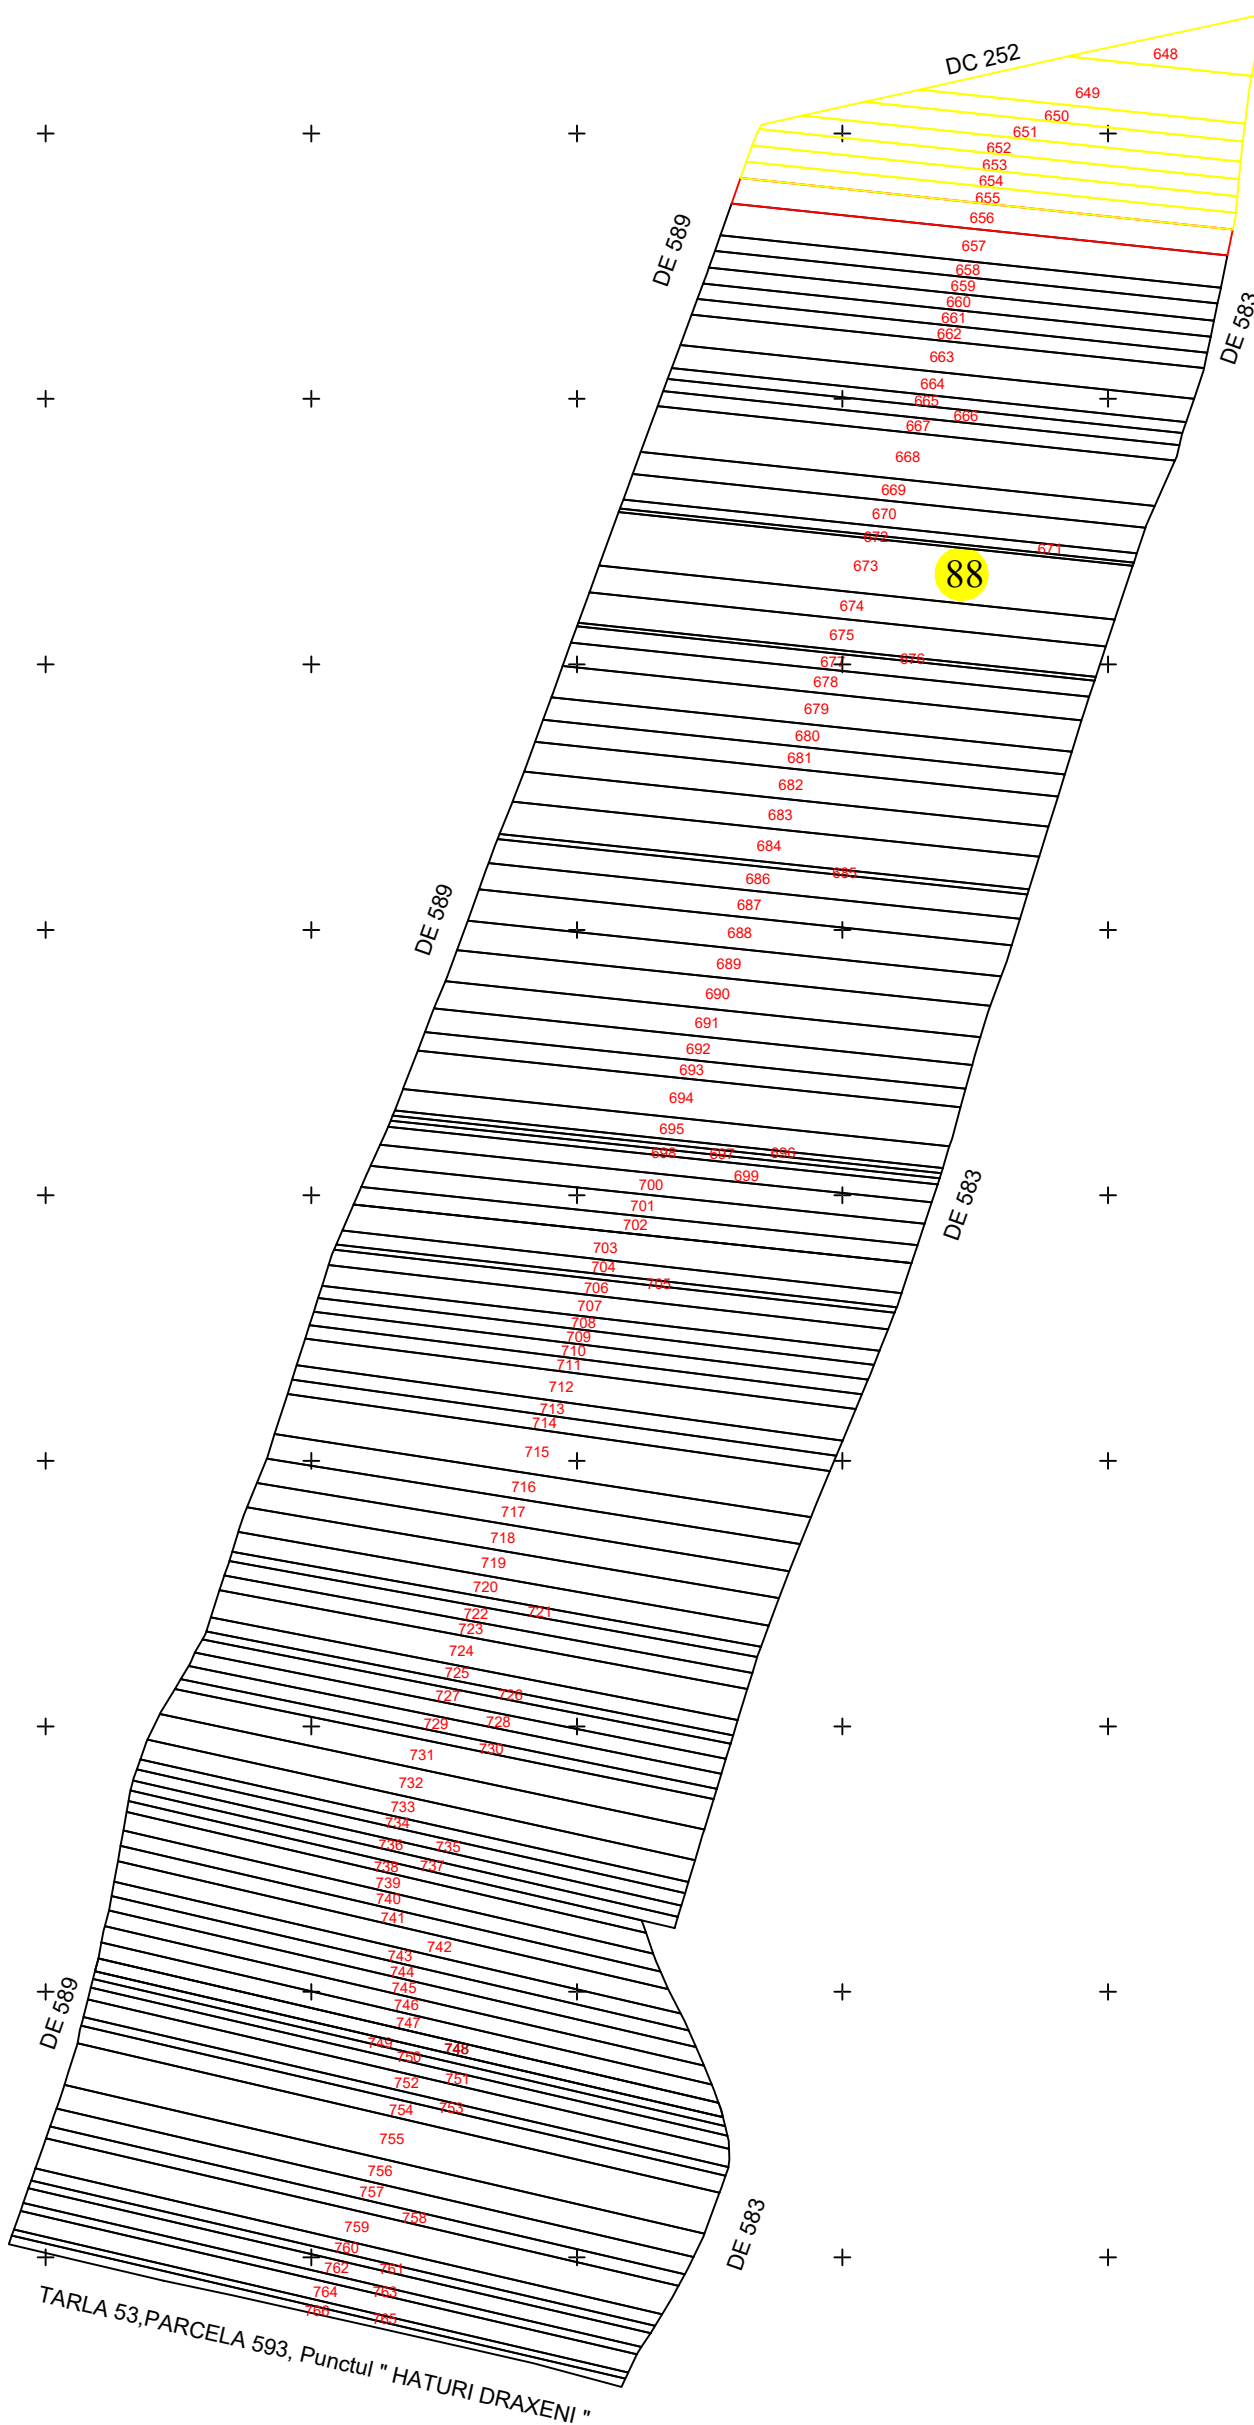

Denumirea executantului:
SC. TOPOGEOTEHNICS S.R.L.

Ștampila

Semnătura

Data întocmirii: 07.05.2019

LEGENDĂ

	Limită imobil
	Drumuri
	Limită intravilan
	Căi ferate
	Hidrografie
	Limită Sector cadastral
	Limită UAT
	Limită de județ