


PLAN CADASTRAL  
UAT REBRICEA , JUDEȚUL VASLUI, Sector cadastral 91  
Scara 1:2000, Sistem de Proiecție STEREO 70

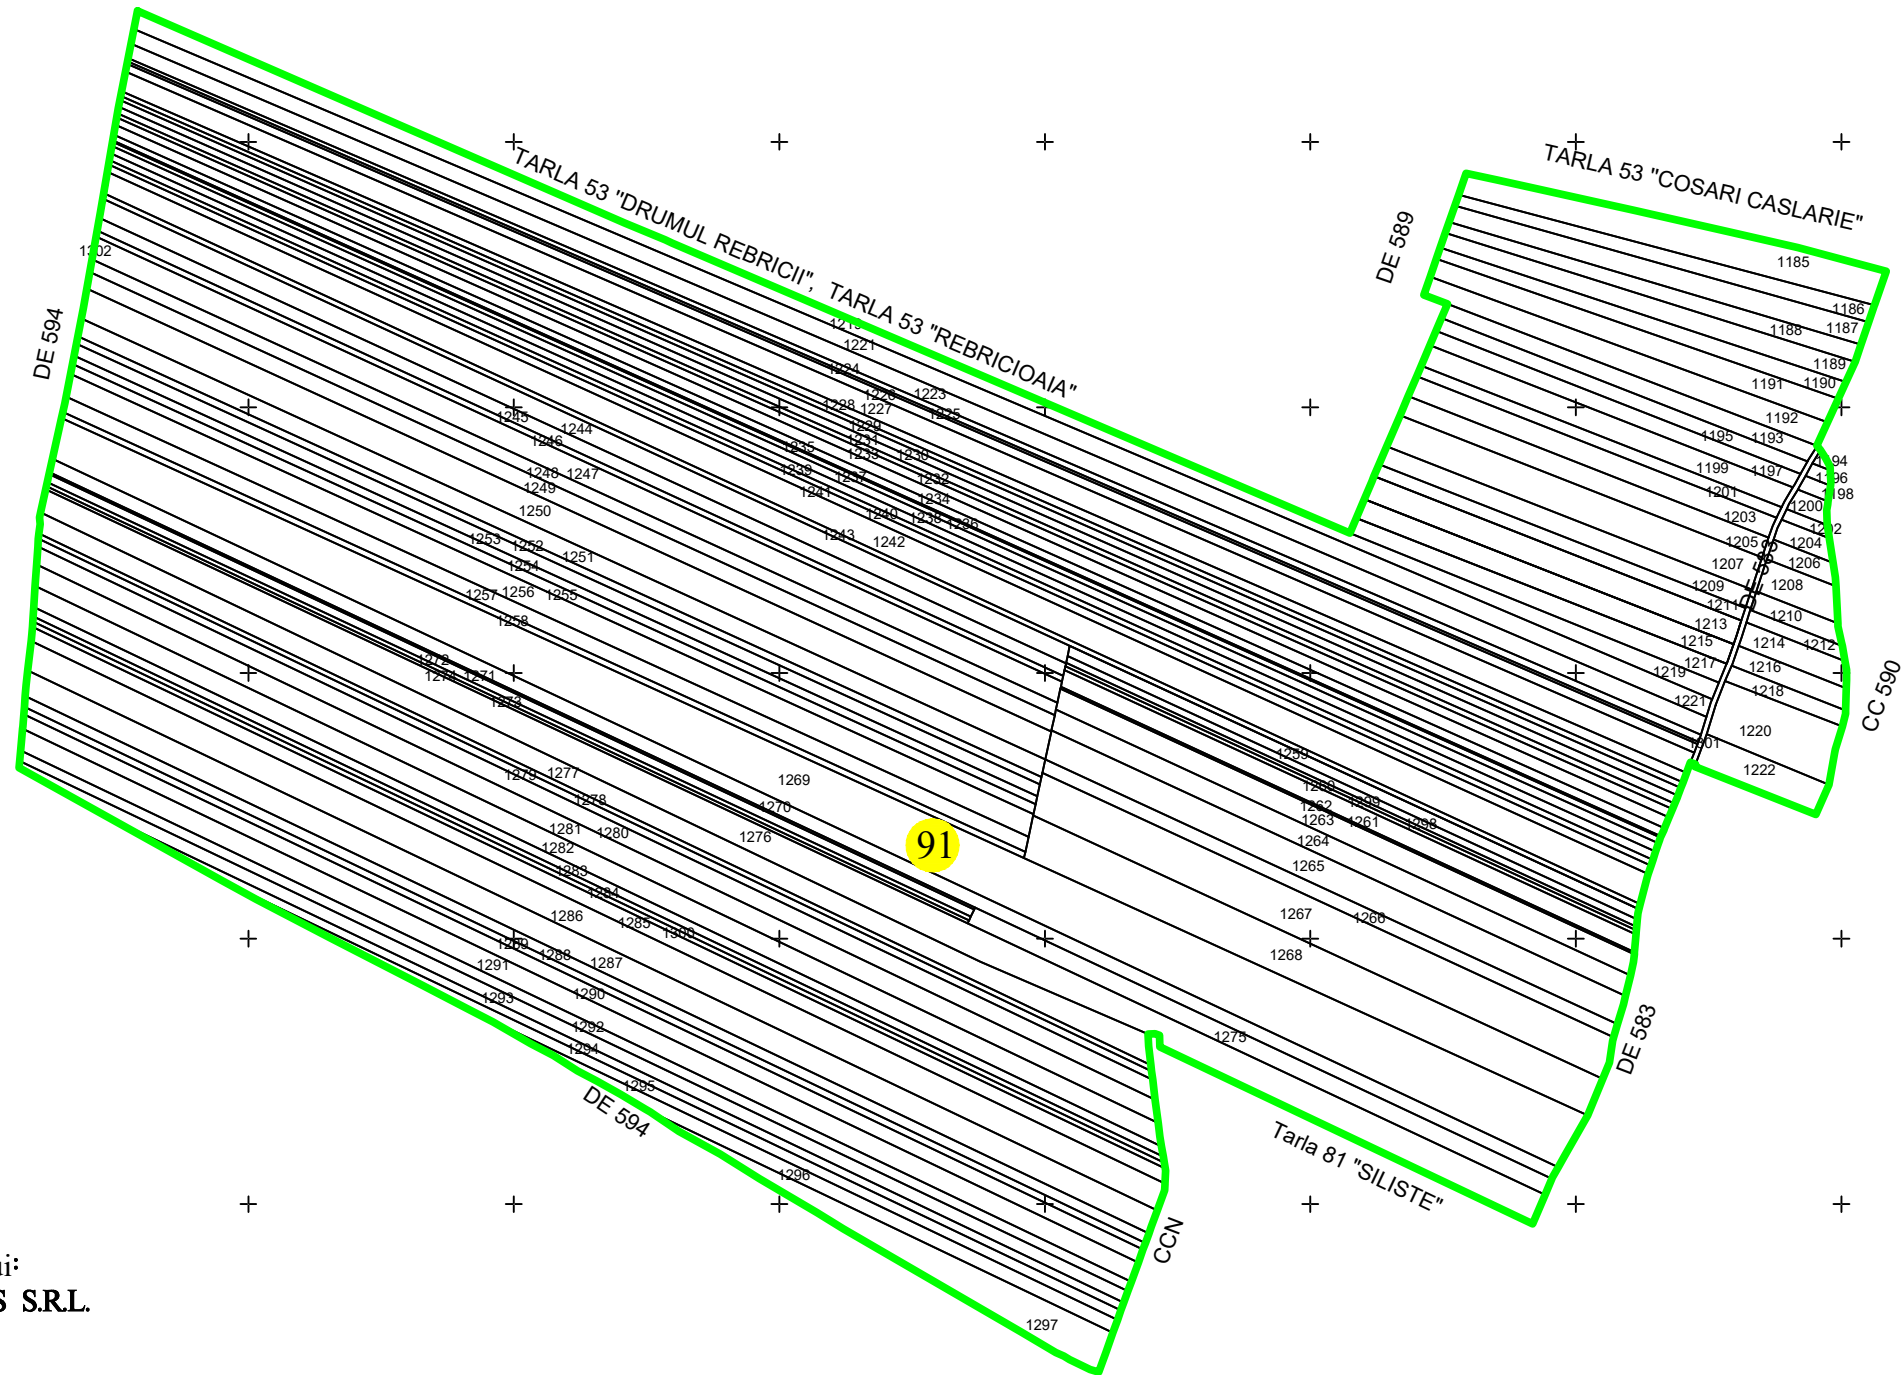

Denumirea executantului:  
SC. TOPOGEOTEHNICS S.R.L.

Ștampila

Semnătura

Data întocmirii: 21.06.2019

LEGENDĂ	
	Limită imobil
	Drumuri
	Limită intravilan
	Căi ferate
	Hidrografie
	Limită Sector cadastral
	Limită UAT
	Limită de județ