


PLAN CADASTRAL
UAT Rebricea , JUDEȚUL VASLUI, Sector cadastral 101
Scara 1:2000, Sistem de Proiecție STEREO 70

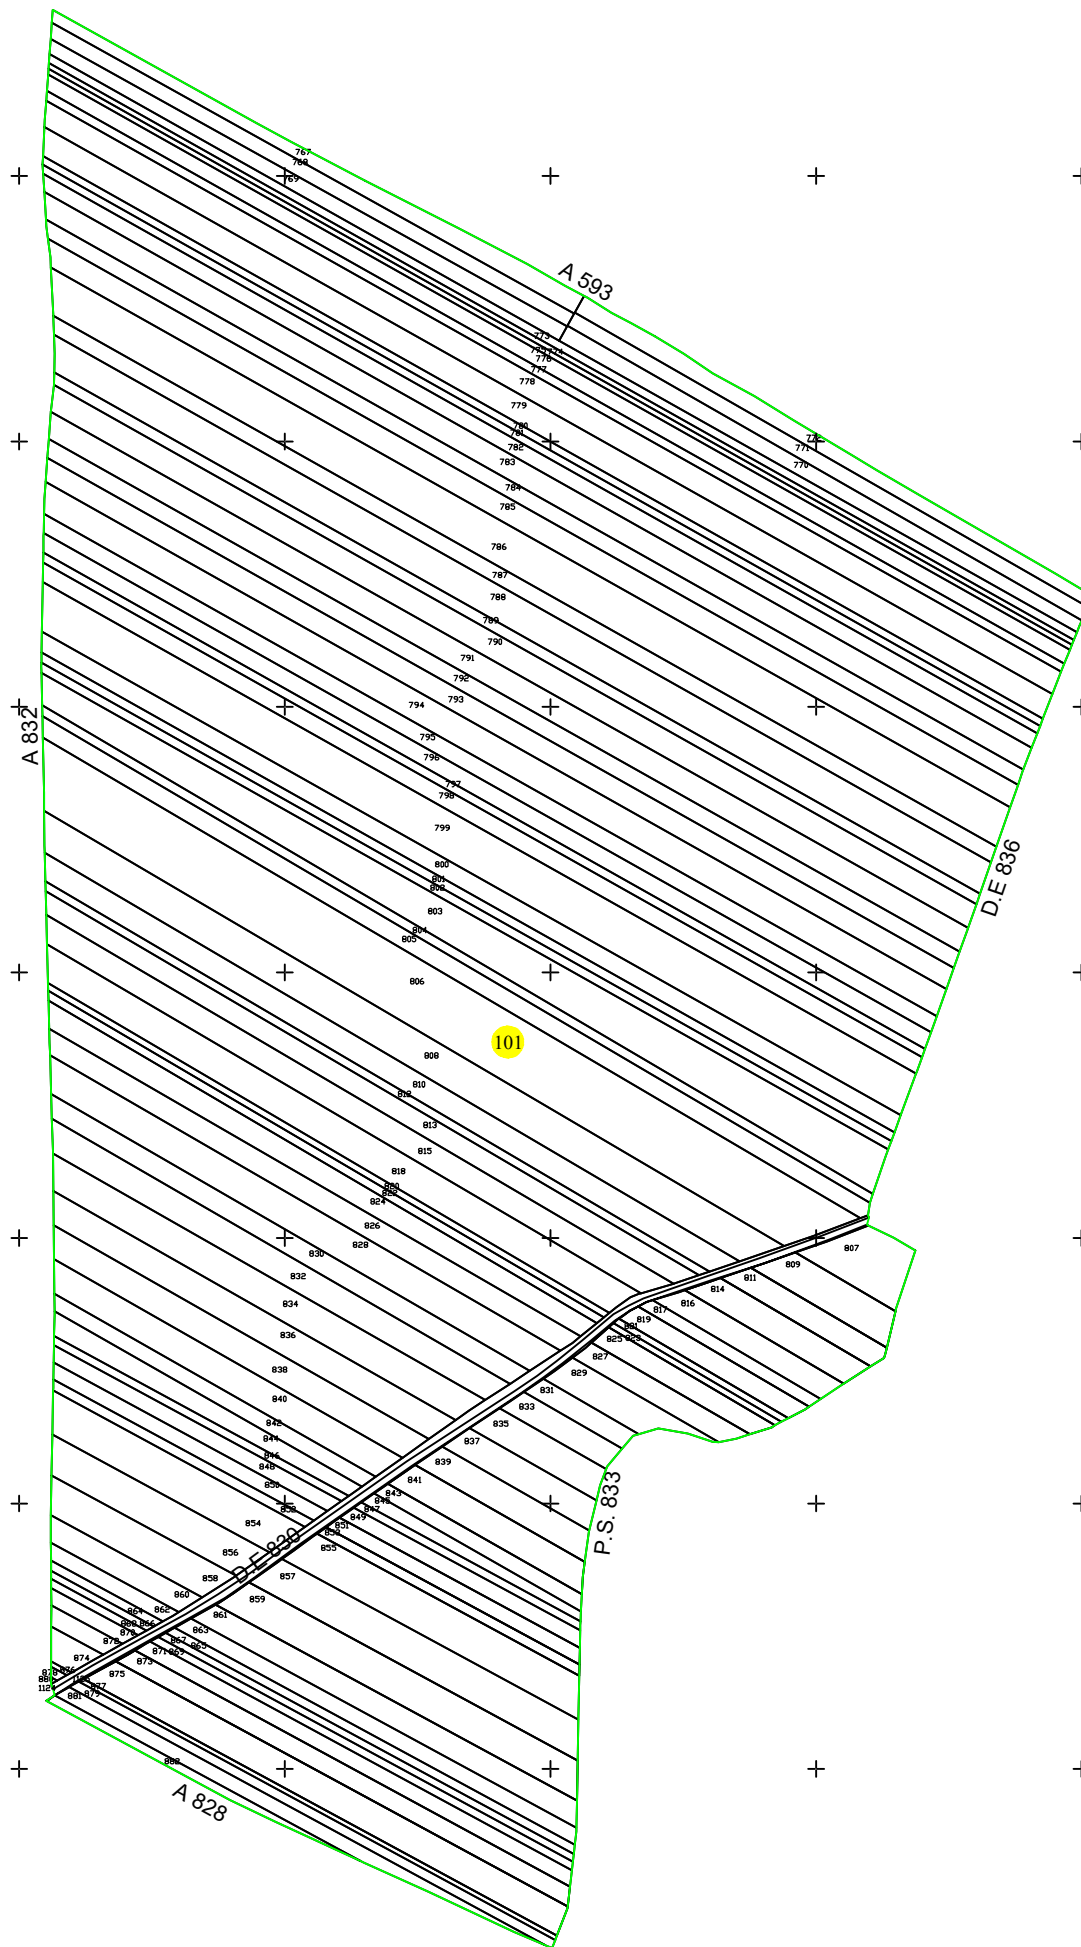

Denumirea executantului:
SC. TOPOGEOTEHNICS S.R.L.

Ștampila
+
Semnătura

Data întocmirii: 06.06.2019

LEGENDĂ

	Limită imobil
	Drumuri
	Limită intravilan
	Căi ferate
	Hidrografie
	Limită Sector cadastral
	Limită UAT
	Limită de județ