

PUG

COMUNA

SATUL

UTR nr. 8

PLAN URBANISTIC

GENERAL

REBRICEA

TATOMIRESTI

REGLEMENTARI

LEGENDA

LIMITE

- LIMITA TERITORIULUI INTRAVILAN PROPUS
- UTR 8 NUMAR UNITATE TERITORIALA DE REFERINTA

ZONE FUNCTIONALE




- ZONA REZIDENTIALA CU LOCUINTE MICI DE TIP RURAL, P+1E EXISTENT - ZLMr; PROPUS-ZLMrp
- ZONA INSTITUTII PUBLICE SI SERVICII / BISERICA (ZIS.ct, ZIS.i, ZIS.co)
- ZONA TERENURI AFLATE PERMANENT SUB APE - ZTA
- ZONA TERENURI CU RISCURI NATURALE PREVIZIBILE (alunecari de teren, inundabile, mlstinose) - ZRN
- ZONA GOSPODARIE COMUNALA / CIMITIRE, ZGC/ZGC.t
- ZONA PENTRU CAI DE COMUNICATIE RUTIERE SI CONSTRUCTII ZC.f

DRUMURI


- COMUNALE
- STRAZI SI ULITE

REGLEMENTARI

- INTERDICTIE DEFINITIVA DE CONSTRUIRE (teren cu riscuri naturale previzibile) - ZRN
- ZONA CU INTERDICTIE TEMPORARA DE CONSTRUIRE PANA LA ELABORAREA DOCUMENTATIEI DE URBANISM PUD SAU PUZ
- ZONE DE PROTECTIE SANITARA
 - cimitire - 50 m
 - platforme gunoi - 500 m
- ZONA PROTEJATA CU VALOARE ISTORICA SI ARHEOLOGICA
- UTILIZARI PERMISE CU CONDITII
- ZONA DE PROTECTIE A DRUMURILOR PUBLICE
 - 20 m din ax la DC136 - in extravilan
 - 10 m din ax la DC136 - in intravilan
- ZONA CU PROTECTIE CU VALOARE ISTORICA SI ARHEOLOGICA
 - Biserica Adormirii Maicii Domnului 38B0205

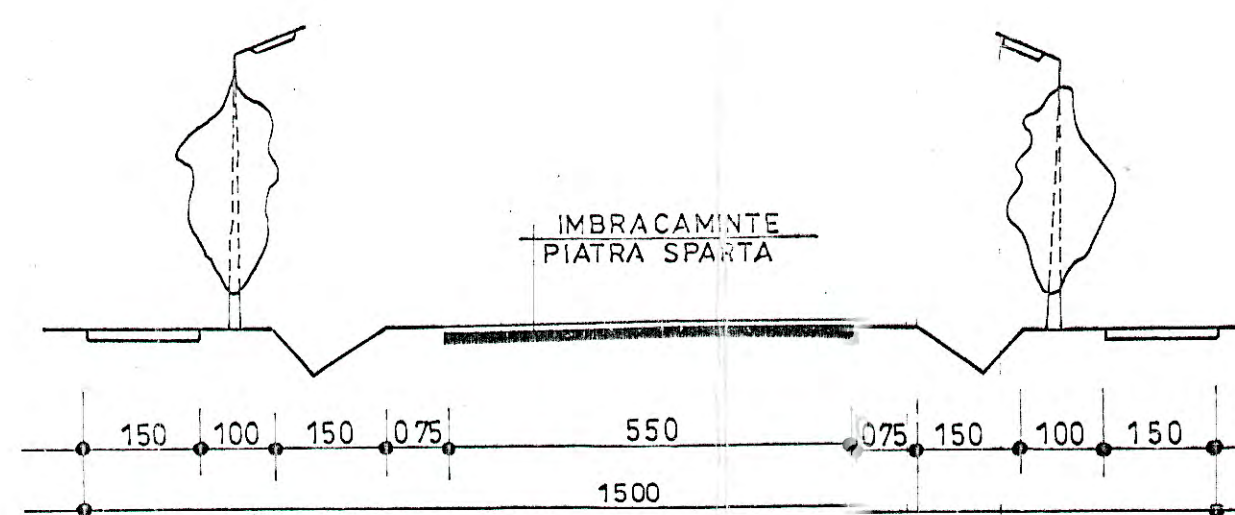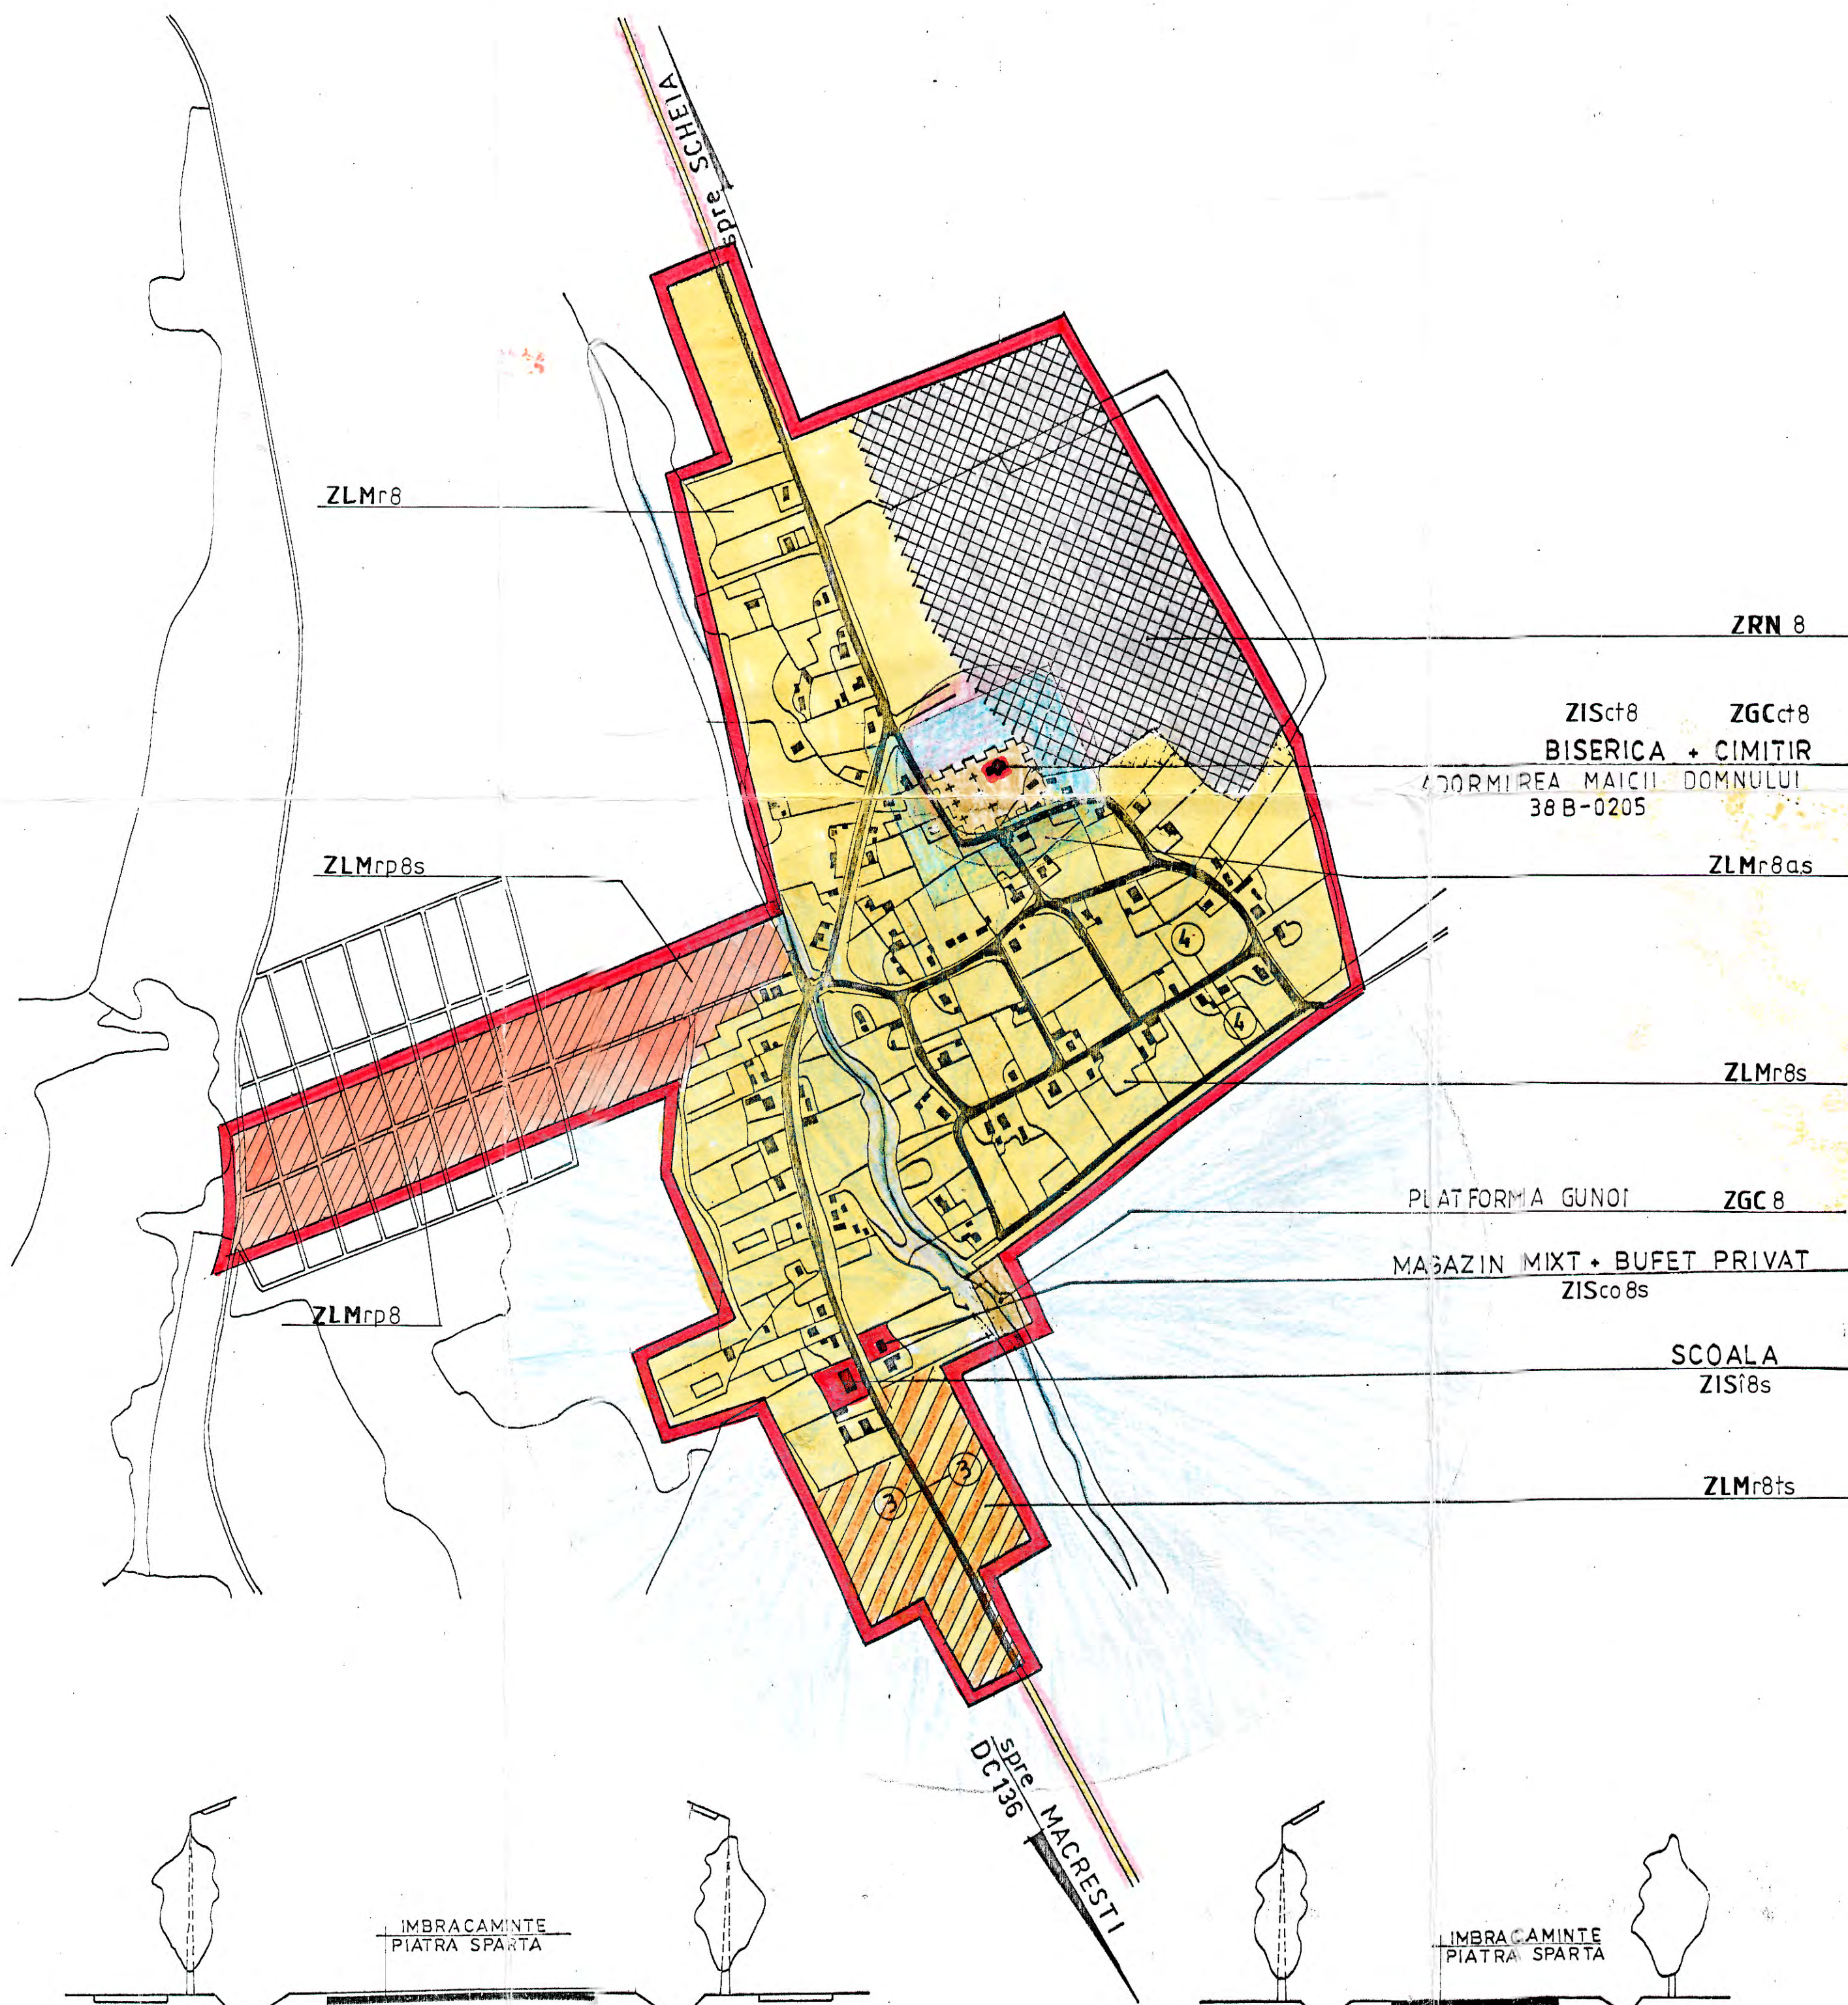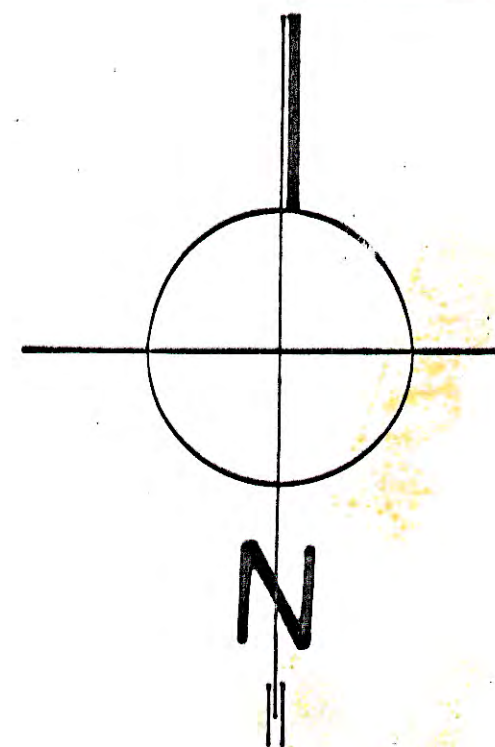

PROFIL TRANSVERSAL DRUM COMUNAL
3 - 3

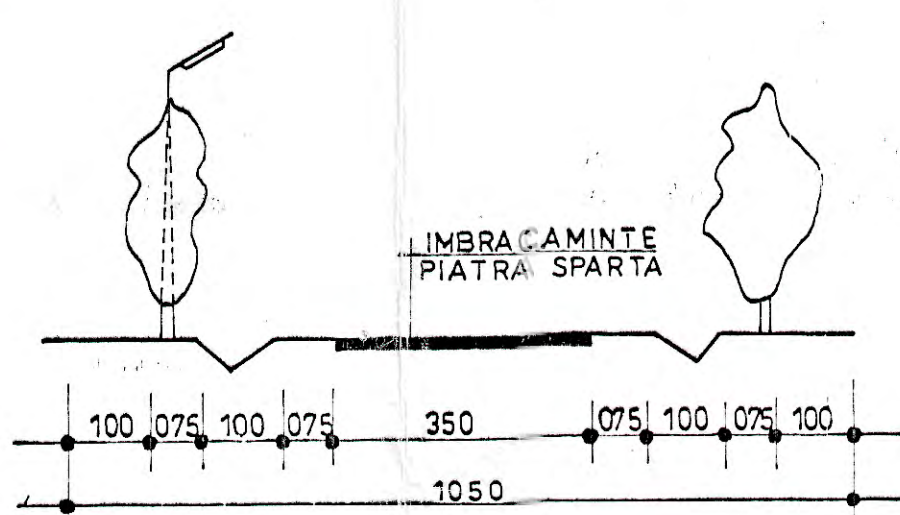

PROFIL TRANSVERSAL STRAZI ULITE
4 - 4

BILANT TERITORIAL

ZONE FUNCTIONALE	HA	%
I - ZONA CENTRALA SI ALTE ZONE CU FUNCTIUNI COMPLEXE DE INTERES PUBLIC	0,20	0,37
II - ZONA DE LOCUINTE SI FUNCTIUNI COMPLEMENTARE	33,57	62,10
III - ZONA UNITATI INDUSTRIALE SI AGRICOLE din care: unitati industriale unitati agricole	— — —	— — —
IV - ZONA DE PARCURI	—	—
V - ZONA GOSPODARIE COMUNALA	0,70	1,29
VI - ZONE CU DESTINATII SPECIALE SI CU ECHIPARE TERITORIALA din care: cai de comunicatii rutiere cai ferate	6,18 6,18	11,43 11,43
VII - ALTE ZONE (terenuri neconstruibile ape etc)	13,41	24,81
TOTAL TERITORIUL INTRAVILAN PROPUS	54,706	100,00

S.C. PROVAS S.A. VASLUI				ACTUALIZARE R.L.U. COM. REBRICEA SAT TATOMIRESTI		PR.NR. 3038/Ad7/2000 FAZA RLU
Proiectant	Numele	Semnata	Scara	Titlul plansei		Pi Nr
Intocmit	Ing. Picioarea I		1/5000	REGLEMENTARI SI UNITATI TERITORIALE DE REFERINTA		R8
Desenat	Ing. Arteni D					
Sef proiect	Baron A.		2000			
Sef colectiv	Arh. Toma M.					
	Ing. Picioarea I					